


別紙 1

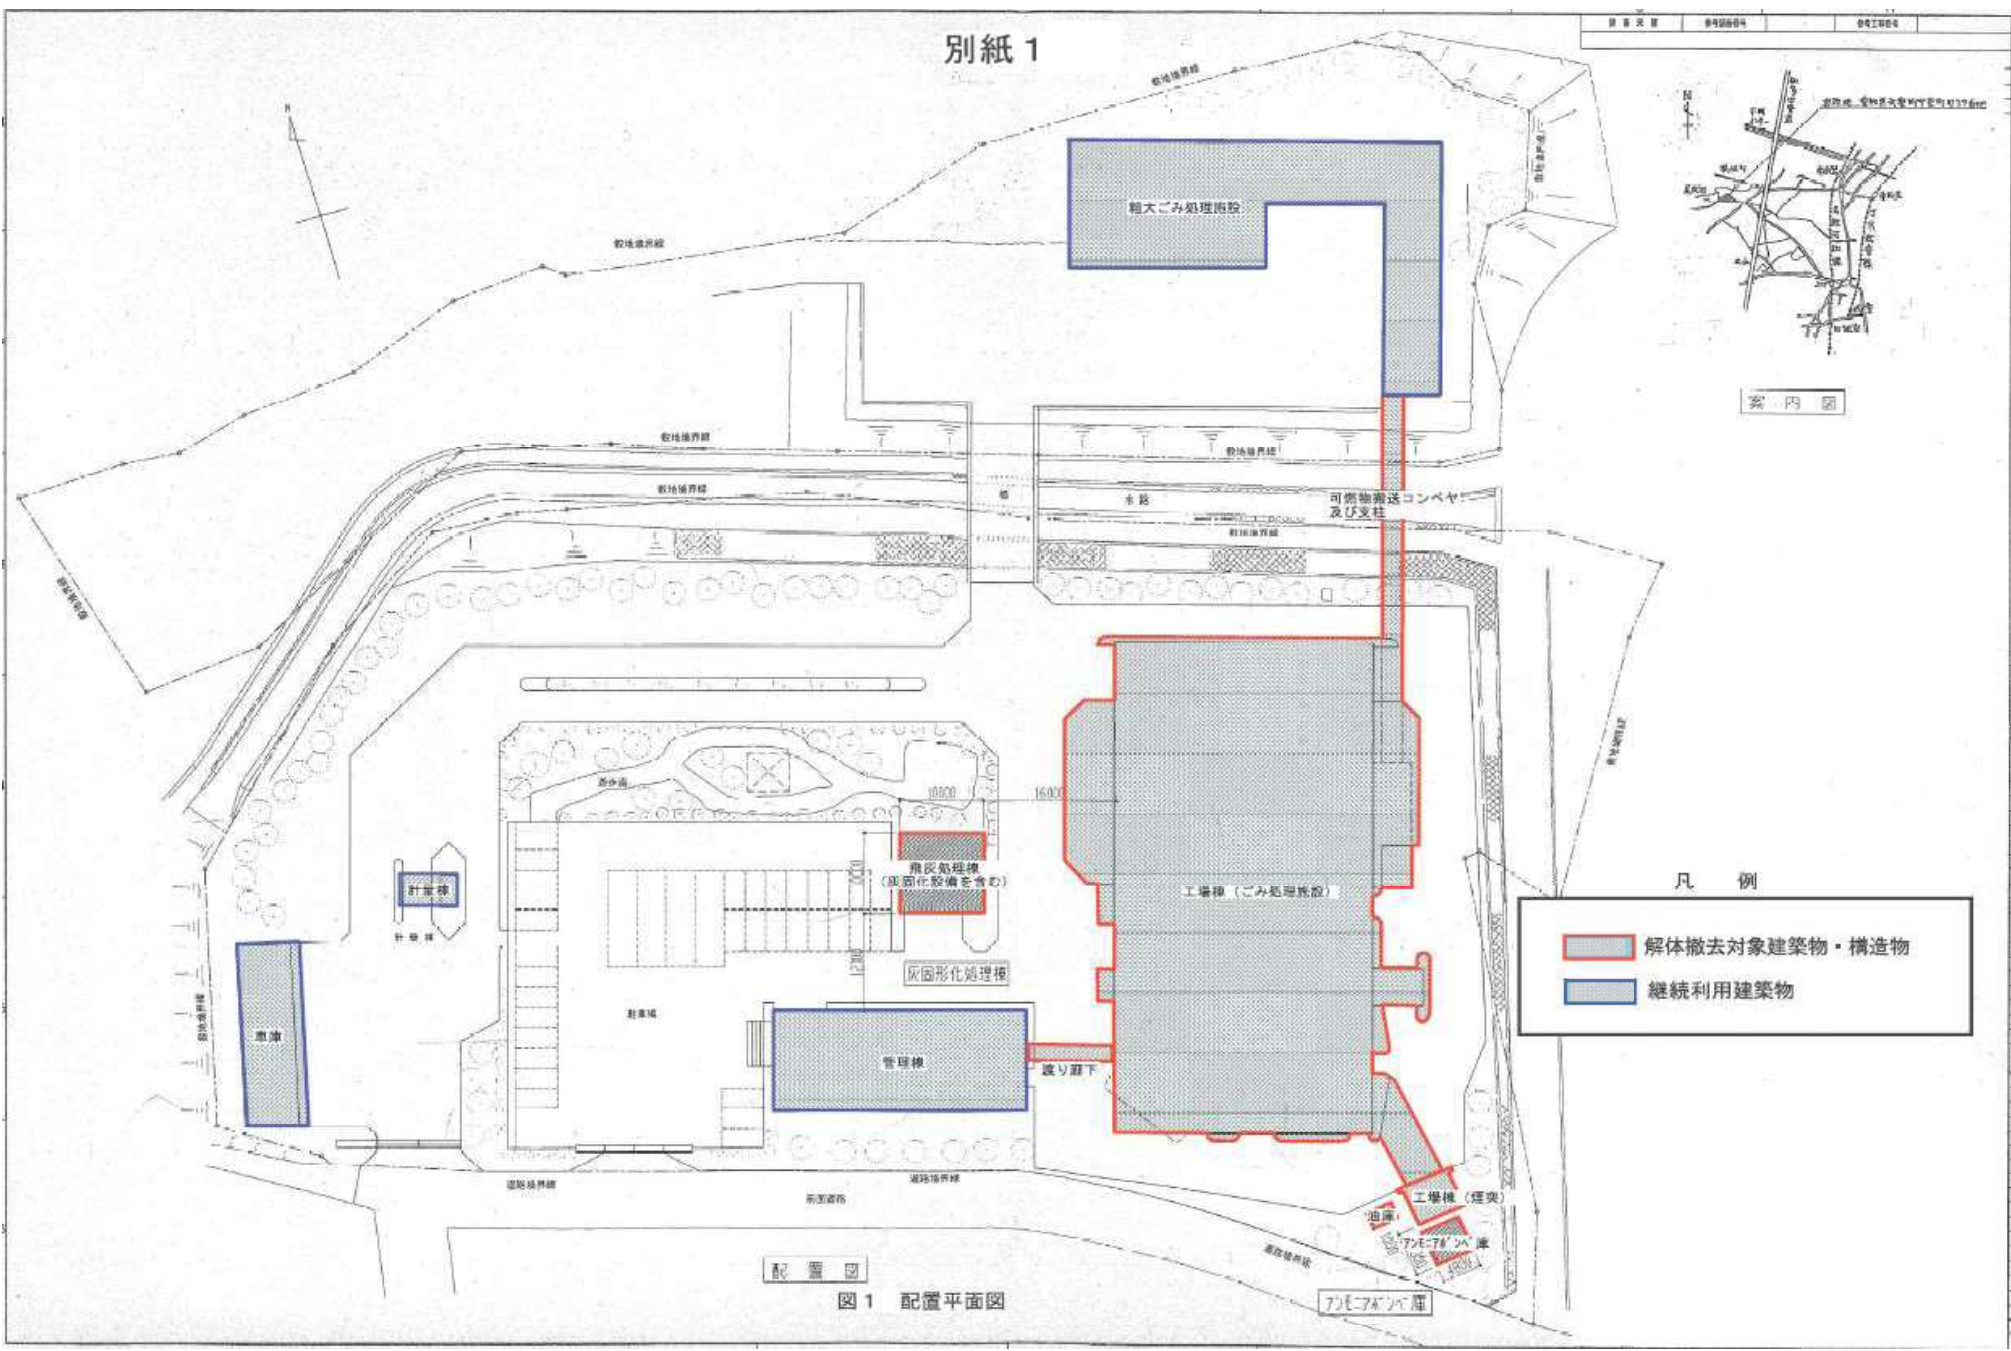

配置図

図 1 配置平面図